



Resumo da Ferragem das Sapatas			
N	Ø	QUANTIDADE	C. UNITÁRIO (cm)
1	5.0	14 (16x)	159
2	5.0	14 (16x)	31
3	12.5	10 (16x)	140

AÇO	Ø	C. TOTAL (m)	PESO+10% (kg)
CA-60	5.0	2240	2434.43
CA-50	12.5	5643.90	931.23
TOTAL			3365.66

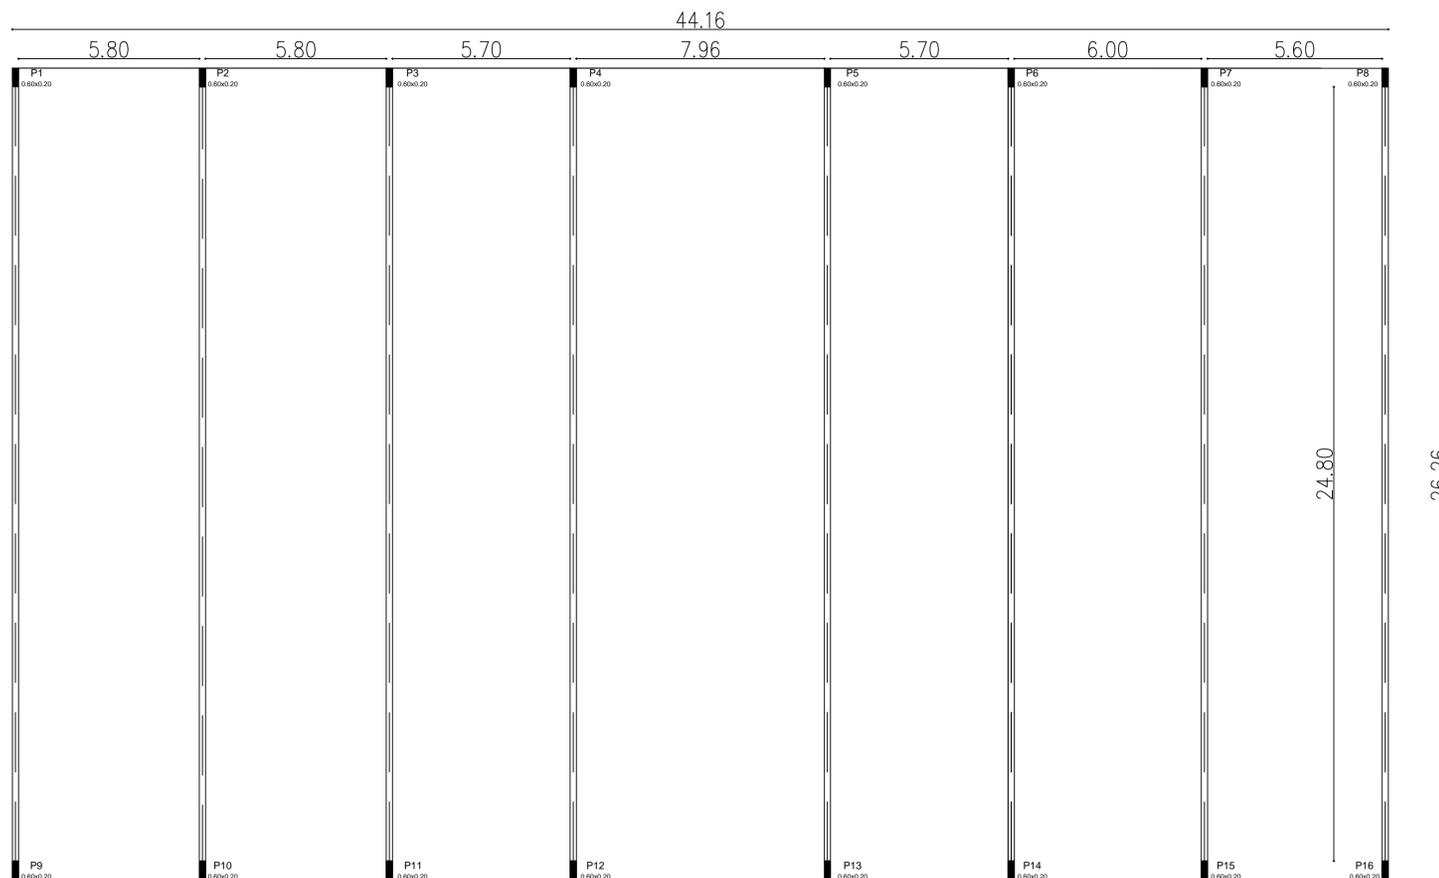

SAP. SI A SI6 (120x120)  
V = 0,121M<sup>3</sup>

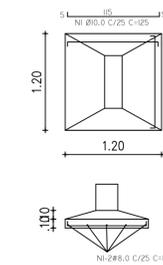

Resumo da Ferragem das Sapatas			
N	Ø	QUANTIDADE	C. UNITÁRIO (cm)
1	10.0	10 (16x)	125
2	10.0	10 (16x)	125

AÇO	Ø	C. TOTAL (m)	PESO+10% (kg)
CA-60			
CA-50	10.0	2000	1.357,39
	10.0	2000	1.357,39
TOTAL			2.714,78

CREA	SAÚDE
CONSTRUÇÃO	INSTALAÇÕES



REVISÃO	DESCRIÇÃO	DATA	RESPONSÁVEL
OBRA PROJETO CONSTRUÇÃO DE QUADRA POLIESPORTIVA - PT I008691 85			
DATA	OUTUBRO/2014	CONTEÚDO	PILARES E SAPATAS COM DETALHES
COORD. PROJETOS		LOCAL	SEDE MUNICÍPIO BAIRRO - BATALHÃO
ESCALA	SEM ESCALA	ÁREA TOTAL	2.616,27 M <sup>2</sup>
RESERVA DE PROPRIEDADE INTELECTUAL			FRANCHA 09/15
A PROPRIEDADE INTELECTUAL DO PRESENTE PROJETO É RESERVADA AO SEUS AUTORES, DE ACORDO COM A LEGISLAÇÃO PERTINENTE. O USO DESTA PROJETO OU DE QUALQUER DE SEUS ELEMENTOS, QUE NÃO FORAM OS DETERMINADOS, SERÃO CONSIDERADOS COMO APROPRIAÇÃO ILÍCITA E SERÃO APLICADAS AS LEIS QUE DEFENDEM DITOS DIREITOS A TODOS OS EFEITOS			