


04 VISTA DD
SEM ESCALA

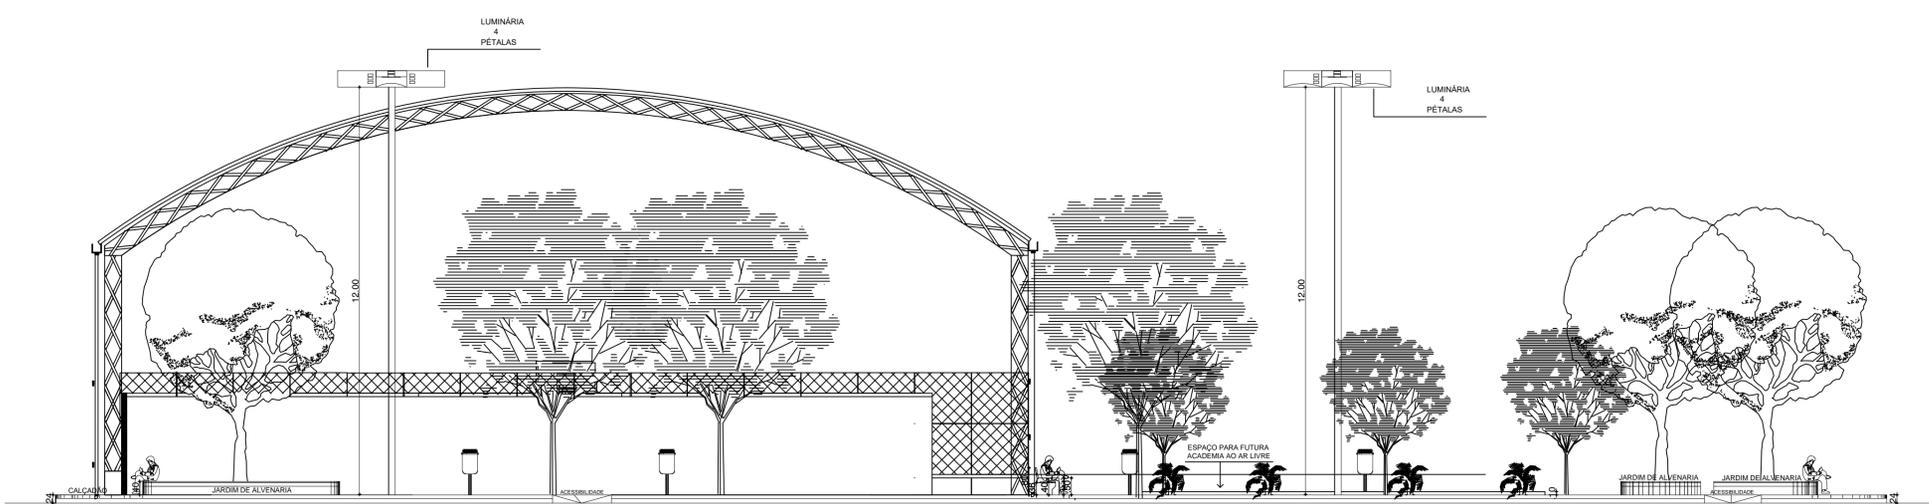

03 VISTA CC
SEM ESCALA

CREA	SAÚDE
------	-------

CONSTRUÇÃO	INSTALAÇÕES
------------	-------------



REVISÃO	DESCRIÇÃO	DATA	RESPONSÁVEL

OBRA PROJETO
CONSTRUÇÃO DE QUADRA POLIESPORTIVA - PT 1008691 85

DATA OUTUBRO/2014 CONTEÚDO PLANTA BAIXA E CORTE CC

COORD. PROJETOS LOCAL SEDE MUNÍCIPIO BAIRO - BATALHÃO

ESCALA SEM ESCALA ÁREA TOTAL 2.616,27 m² PRANCHA 10/15

RESERVA DE PROPRIEDADE INTELECTUAL
A PROPRIEDADE INTELECTUAL DO PRESENTE PROJETO É RESERVADA AO SEUS AUTORES, DE ACORDO COM A LEGISLAÇÃO PERTINENTE. O USO DESTES PROJETO OU DE QUALQUER DE SEUS ELEMENTOS, QUE NÃO FORAM OS DETERMINADOS, SERÃO CONSIDERADOS COMO APROPRIAÇÃO ILÍCITA E SERÃO APLICADAS AS LEIS QUE DEFENDEM DITOS DIREITOS A TODOS OS EFEITOS.