




DET. DA TABELA DE BASQUETEBOL
VISTA LATERAL
Escala: 1/25

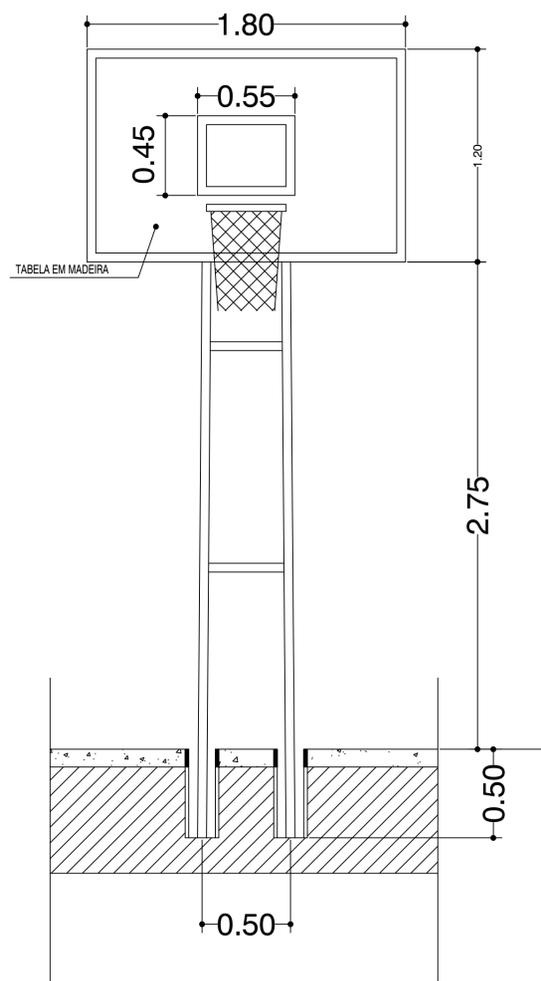


DET. DA TABELA DE BASQUETEBOL
VISTA FRONTAL
Escala: 1/25

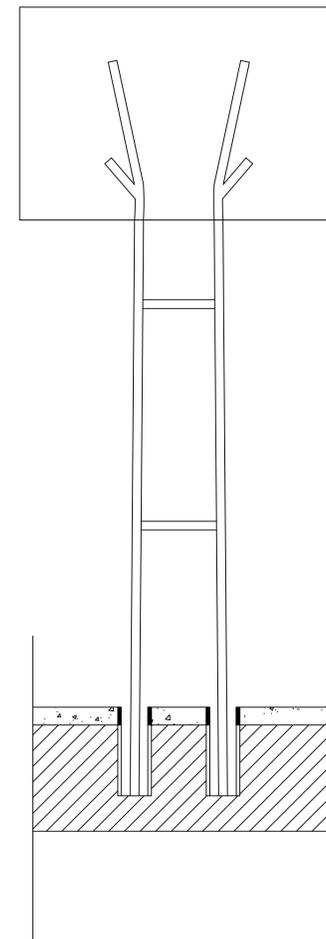

DET. DA TABELA DE BASQUETEBOL
VISTA POSTERIOR
Escala: 1/25

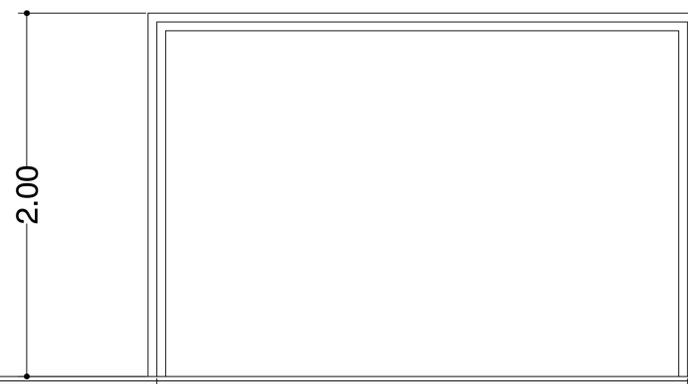

DET. BALIZA FUTEBOL DE SALÃO
VISTA FROTA
Escala: 1/25

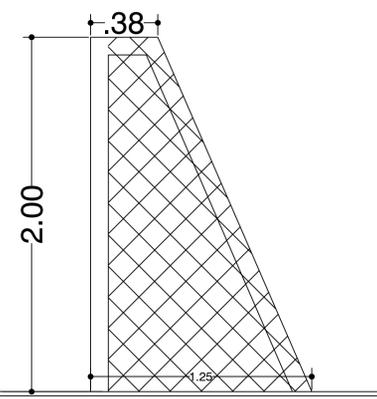

DET. BALIZA FUTEBOL DE SALÃO
VISTA LATERAL
Escala: 1/25

CREA	SAÚDE
CONSTRUÇÃO	INSTALAÇÕES



REVISÃO	DESCRIÇÃO	DATA	RESPONSÁVEL
OBRA PROJETO CONSTRUÇÃO DE QUADRA POLIESPORTIVA - PT 1008691 85			
DATA	OUTUBRO/2014	CONTEÚDO	DETALHES DIVERSOS
COORD. PROJETOS	RICHELMY MARTINS	LÓCAL	SEDE MUNÍCIO BAIRRO - BATALHÃO
ESCALA	SEM ESCALA	ÁREA TOTAL	2.616,27 m²
RESERVA DE PROPRIEDADE INTELECTUAL			FRANCHA 15/15

A PROPRIEDADE INTELECTUAL DO PRESENTE PROJETO É RESERVADA AO SEUS AUTORES, DE ACORDO COM A LEGISLAÇÃO PERTINENTE. O USO DESTES PROJETO OU DE QUALQUER DE SEUS ELEMENTOS, QUE NÃO FORAM OS DETERMINADOS, SERÃO CONSIDERADOS COMO APROPRIAÇÃO ILÍCITA E SERÃO APLICADAS AS LEIS QUE DEFENDEM DITOS DIREITOS A TODOS OS EFEITOS.